



MANUAL DE
EVENTOS

Inspirado no
Empire State Building

Construção iniciada em
1939 e inaugurada em 1947

Na década de 1940, era
considerada a **maior
estrutura de concreto
armado do mundo**

É o **7º arranha-céu mais
alto do Brasil e o 3º do
centro de São Paulo**

Na sua frente estão o
Mirante do Vale, com
170 metros, e o Terraço
Itália com 165 metros,
ambos na região central

35 andares

161 metros de altura
Farol: 11,7 metros
Mastro da bandeira:
9 metros



Público médio:
1.500 pessoas por
dia de visitaç o

Raio de **visibilidade** da
torre: aproximadamente
40km

10 elevadores
(ser  informado o
elevador a ser usado
em cada evento)

1.119 janelas

Peso do edif cio:
45.500 toneladas

Fonte: f lder da d cada de 1950
com dados do edif cio e do Banco
do Estado de S o Paulo (c digo de
cataloga o do acevo: BR ST DA 19).



DISTRIBUIÇÃO DOS ANDARES


O Farol Santander ressignificou o arranha-céu ícone de São Paulo por meio de experiências que vislumbram o futuro. Entre suas possibilidades estão uma arena voltada para encontros de economia criativa e empreendedorismo, um loft e uma pista de skate.

MEMÓRIA Da concepção à inauguração do edifício, parte da história da cidade de São Paulo é contada em mostras permanentes e interativas.

EXPOSIÇÕES Experiências imersivas, mostras de arte contemporânea, biográficas e históricas que tem por objetivo sensibilizar e provocar reflexões.

EVENTOS Além dos andares abertos à visitação, o Farol Santander oferece espaços para a realização de eventos corporativos e particulares.

Clique no nome para ir direto à página correspondente ▼

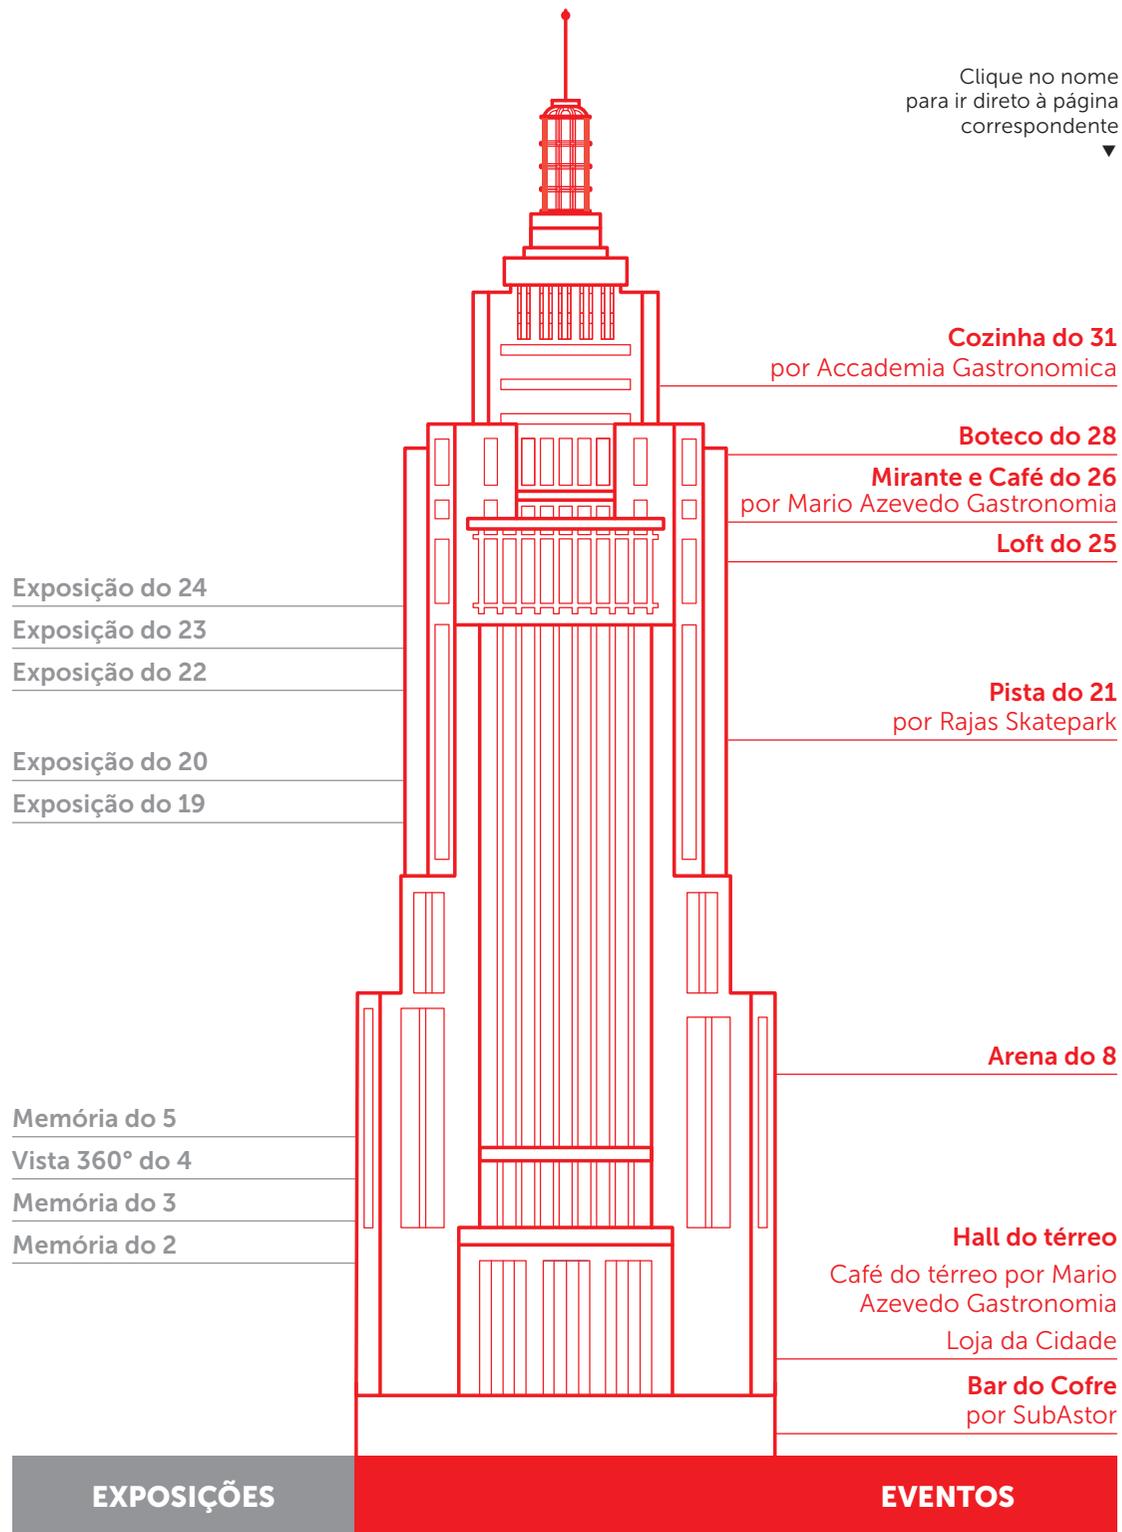

BAR DO COFRE

por SubAstor



BAR DO COFRE

por SubAstor

UM SEGREDO GUARDADO A SETE CHAVES

O Bar do Cofre por SubAstor fica no interior de um cofre totalmente restaurado no subsolo do Farol Santander. A preservação das características originais e a elegância na escolha do balcão e do mobiliário resultam em um ambiente único na cidade.

É impossível não se surpreender com as duas grandes portas circulares, de 16 toneladas cada, e com as paredes cobertas por 2 mil cofres de aluguel de diferentes tamanhos.

Dias de funcionamento: quarta a domingo (mediante reserva pelo [site](#)). O bar está disponível para eventos às segundas e terças.

Espaço: 500m²

Capacidade: 135 pessoas (incluindo staff)

Pé-direito: 3,4 metros

A&B: exclusividade SubAstor

Climatização: ar-condicionado

Sistema de incêndio: 34 detectores de fumaça

Câmeras de segurança: 8

Voltagem: 127V

Disjuntores-reserva: 1 (16A)



Disjuntor de entrada do andar (A): 600

Disjuntor de circuito de tomadas (A): 1 de 20A /1 de 16A




BAR DO COFRE

por SubAstor

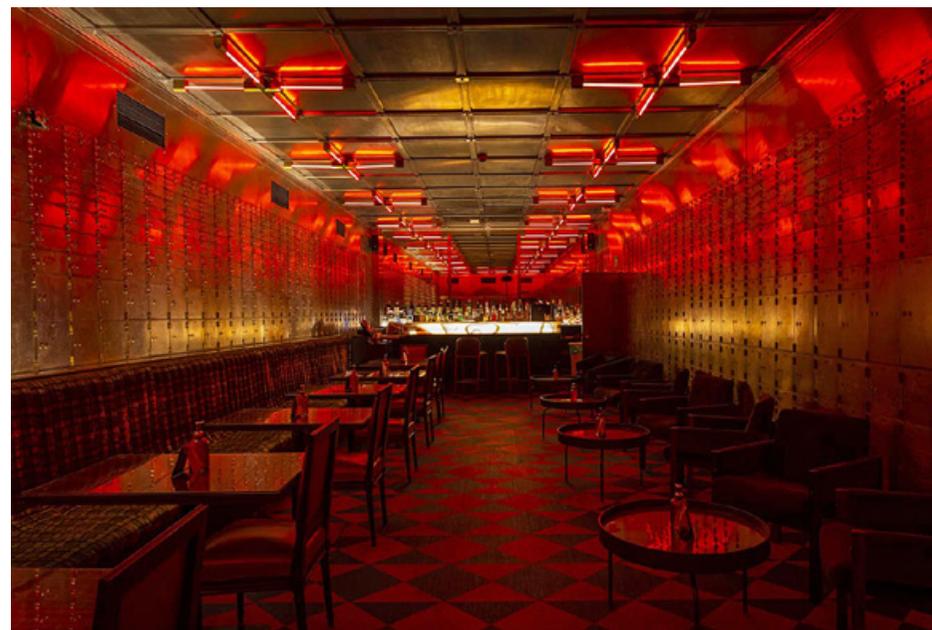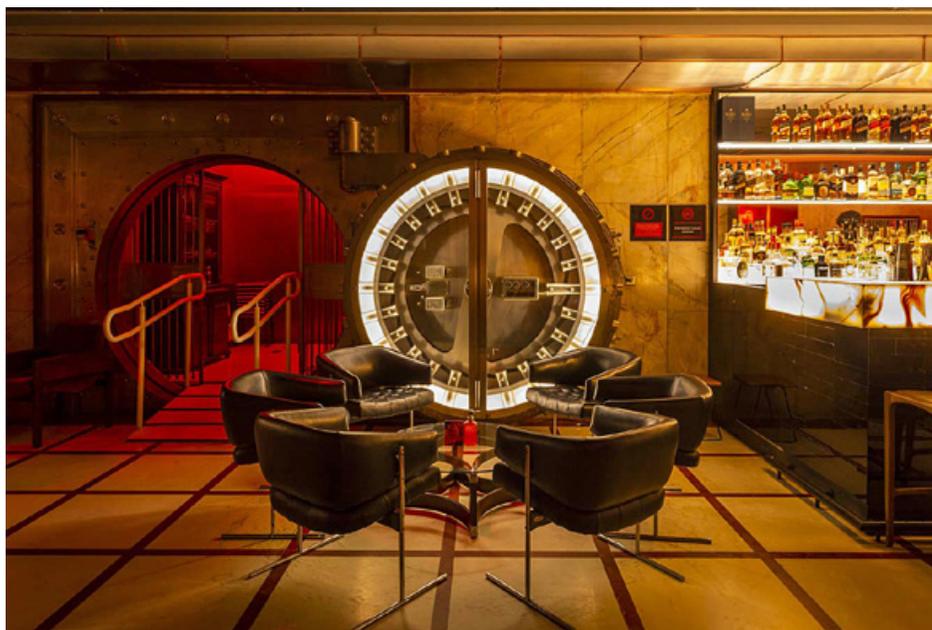

BAR DO COFRE

por SubAstor

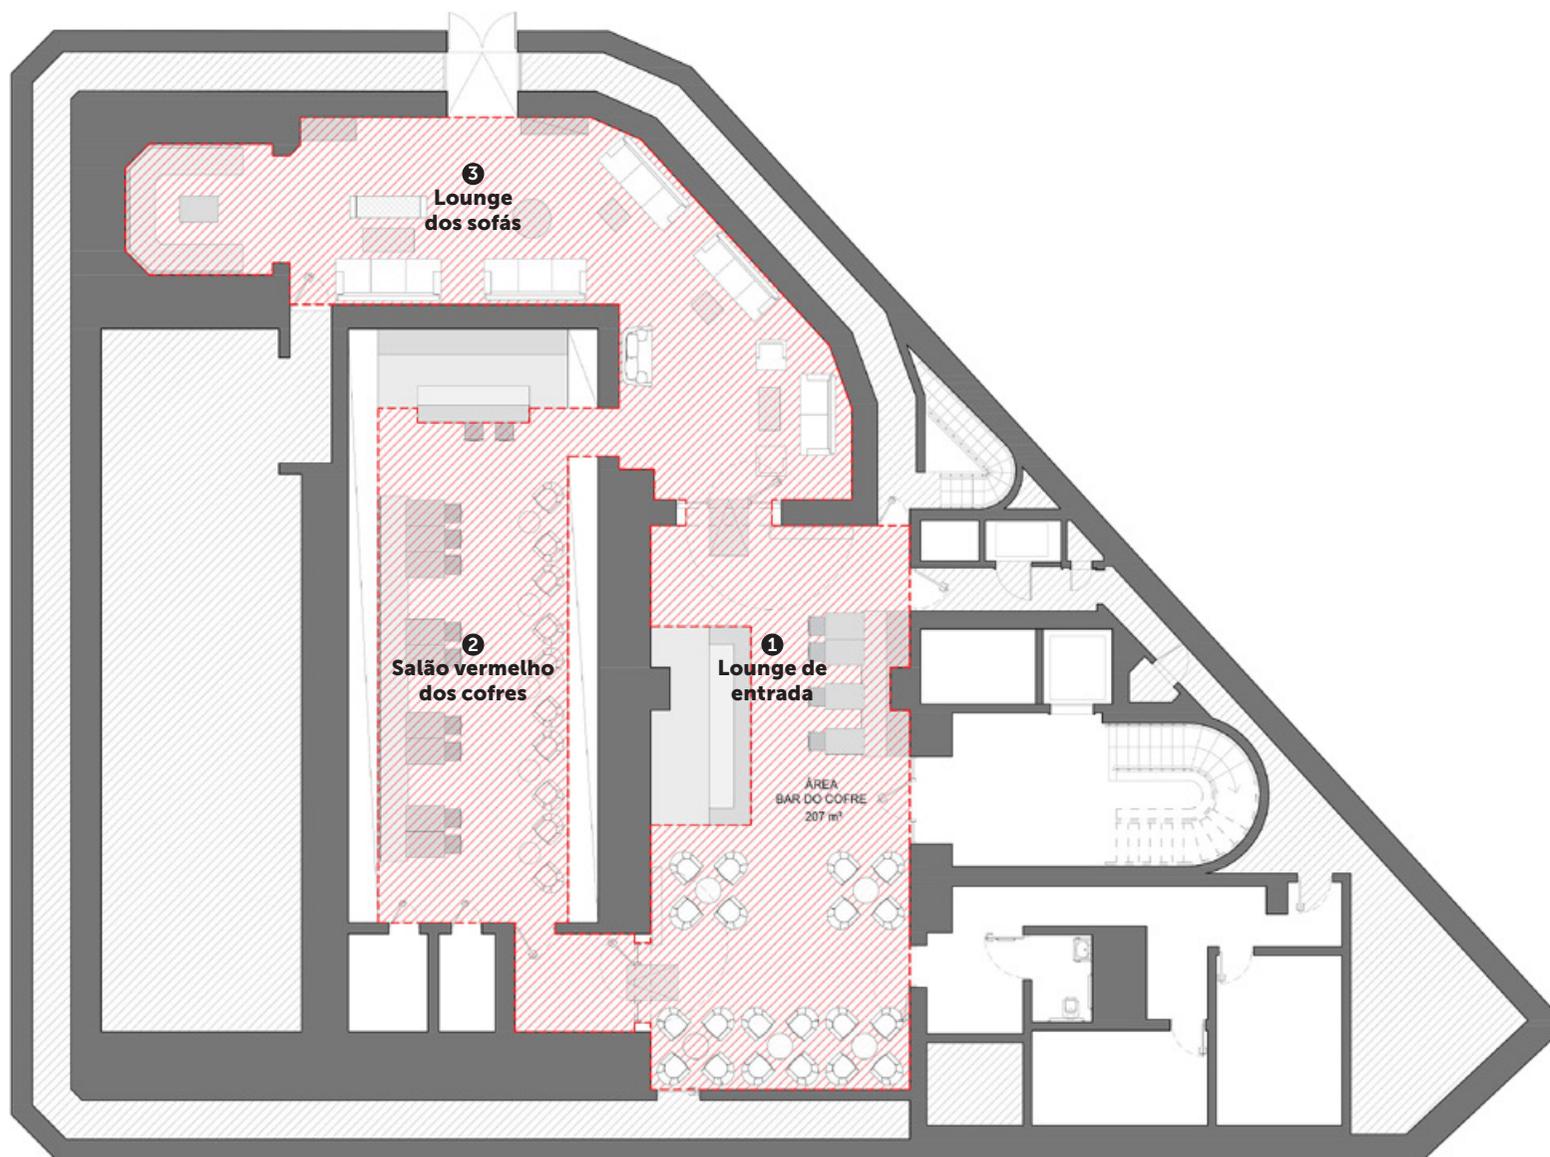

PLANTA BAR DO COFRE
ESC 1:100


Consulte-nos para receber este arquivo em PDF.

Faça um tour 360° pelo espaço em: <https://goo.gl/maps/kE8qBTp7z4yfyYKV8>

HALL DO TÉRREO

CAFÉ DO TÉRREO por MARIO AZEVEDO GASTRONOMIA

LOJA DA CIDADE

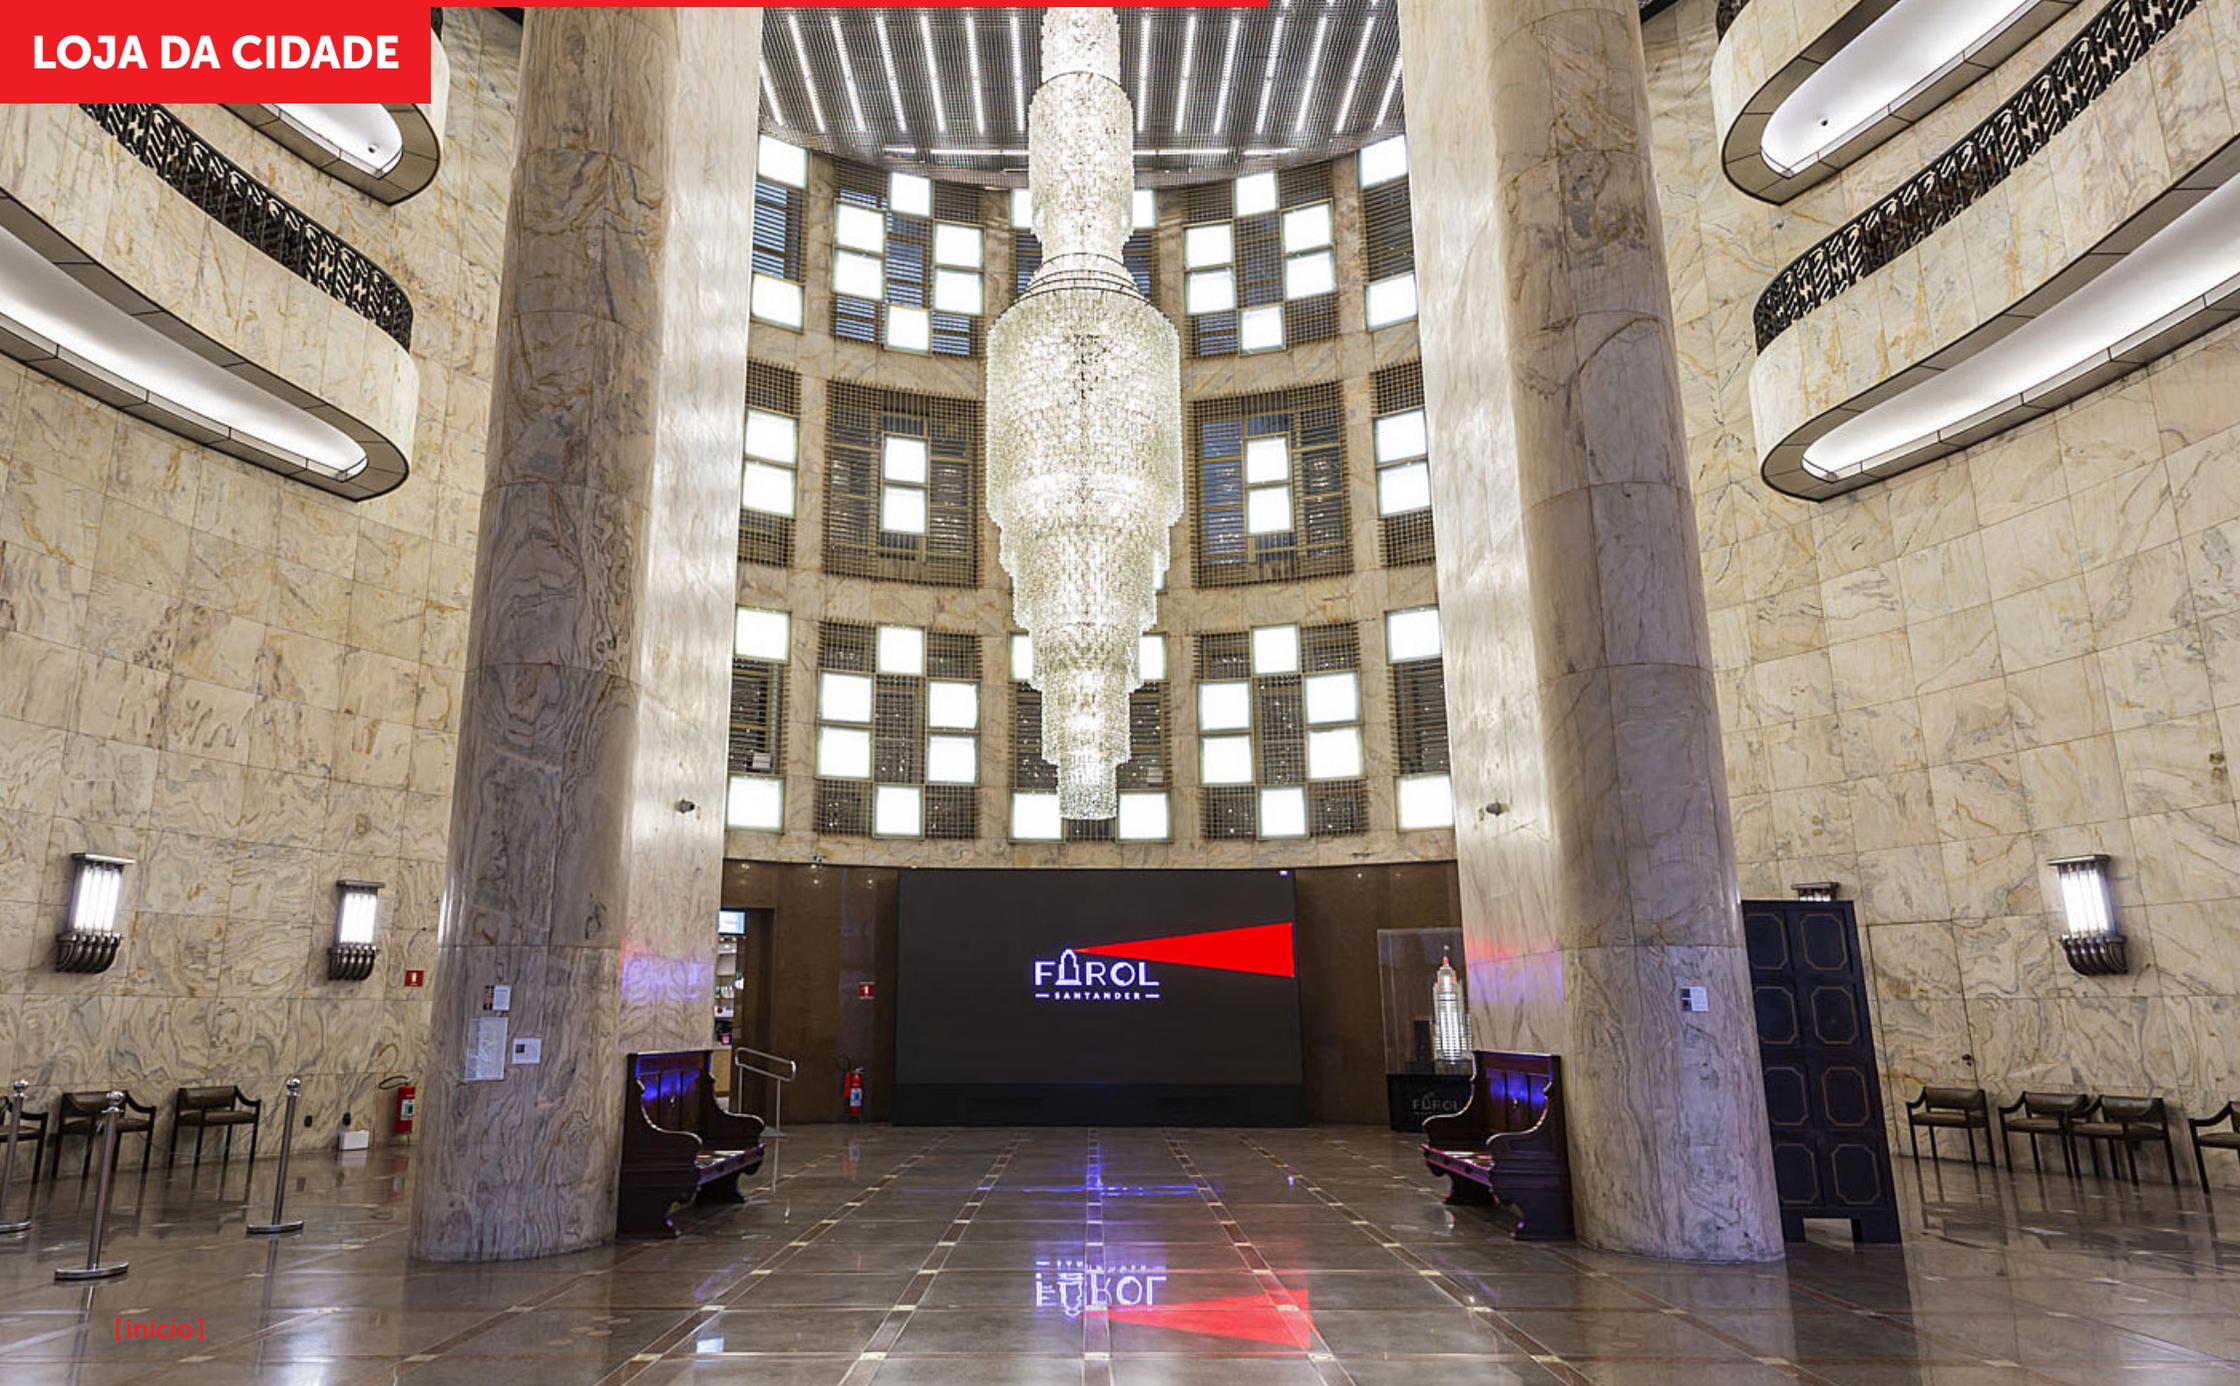

[Início]

HALL DO TÉRREO

CAFÉ DO TÉRREO por MARIO AZEVEDO GASTRONOMIA

LOJA DA CIDADE

UM PATRIMÔNIO DIANTE DOS SEUS OLHOS

O Hall do térreo é a porta de entrada para as experiências do Farol Santander e abriga ainda, a bilheteria, a Loja da Cidade e o Café do Térreo por Mario Azevedo Gastronomia. Como o edifício está fechado ao público às segundas, nesse dia é possível reservar o espaço para eventos.

Lustre de 1,5 tonelada e 13 metros de altura, composto de 10 mil peças de cristal de origem brasileira

Espaço: 500m² de área útil e tombada

Capacidade: 300 pessoas (coquetel), 180 pessoas (jantar), 250 pessoas (convidados em pé)

Pé-direito: 16 metros

Climatização: ventilação natural

Sistema de incêndio: 18 detectores de fumaça

Câmeras de segurança: 19

Som e imagem: telão de led 4k, 2.112px de largura por 1.152px de altura, MP4


Voltagem: 127V

Disjuntores-reserva: 15 (14 de 20A /1 de 32A)

Disjuntor de entrada do andar (A): 100

Disjuntor de circuito de tomadas (A): 13 de 20A




Observação: o Balcão de Bilheteria, o Totem, a Maquete, as catracas e o Cofre não podem ser movidos no Hall

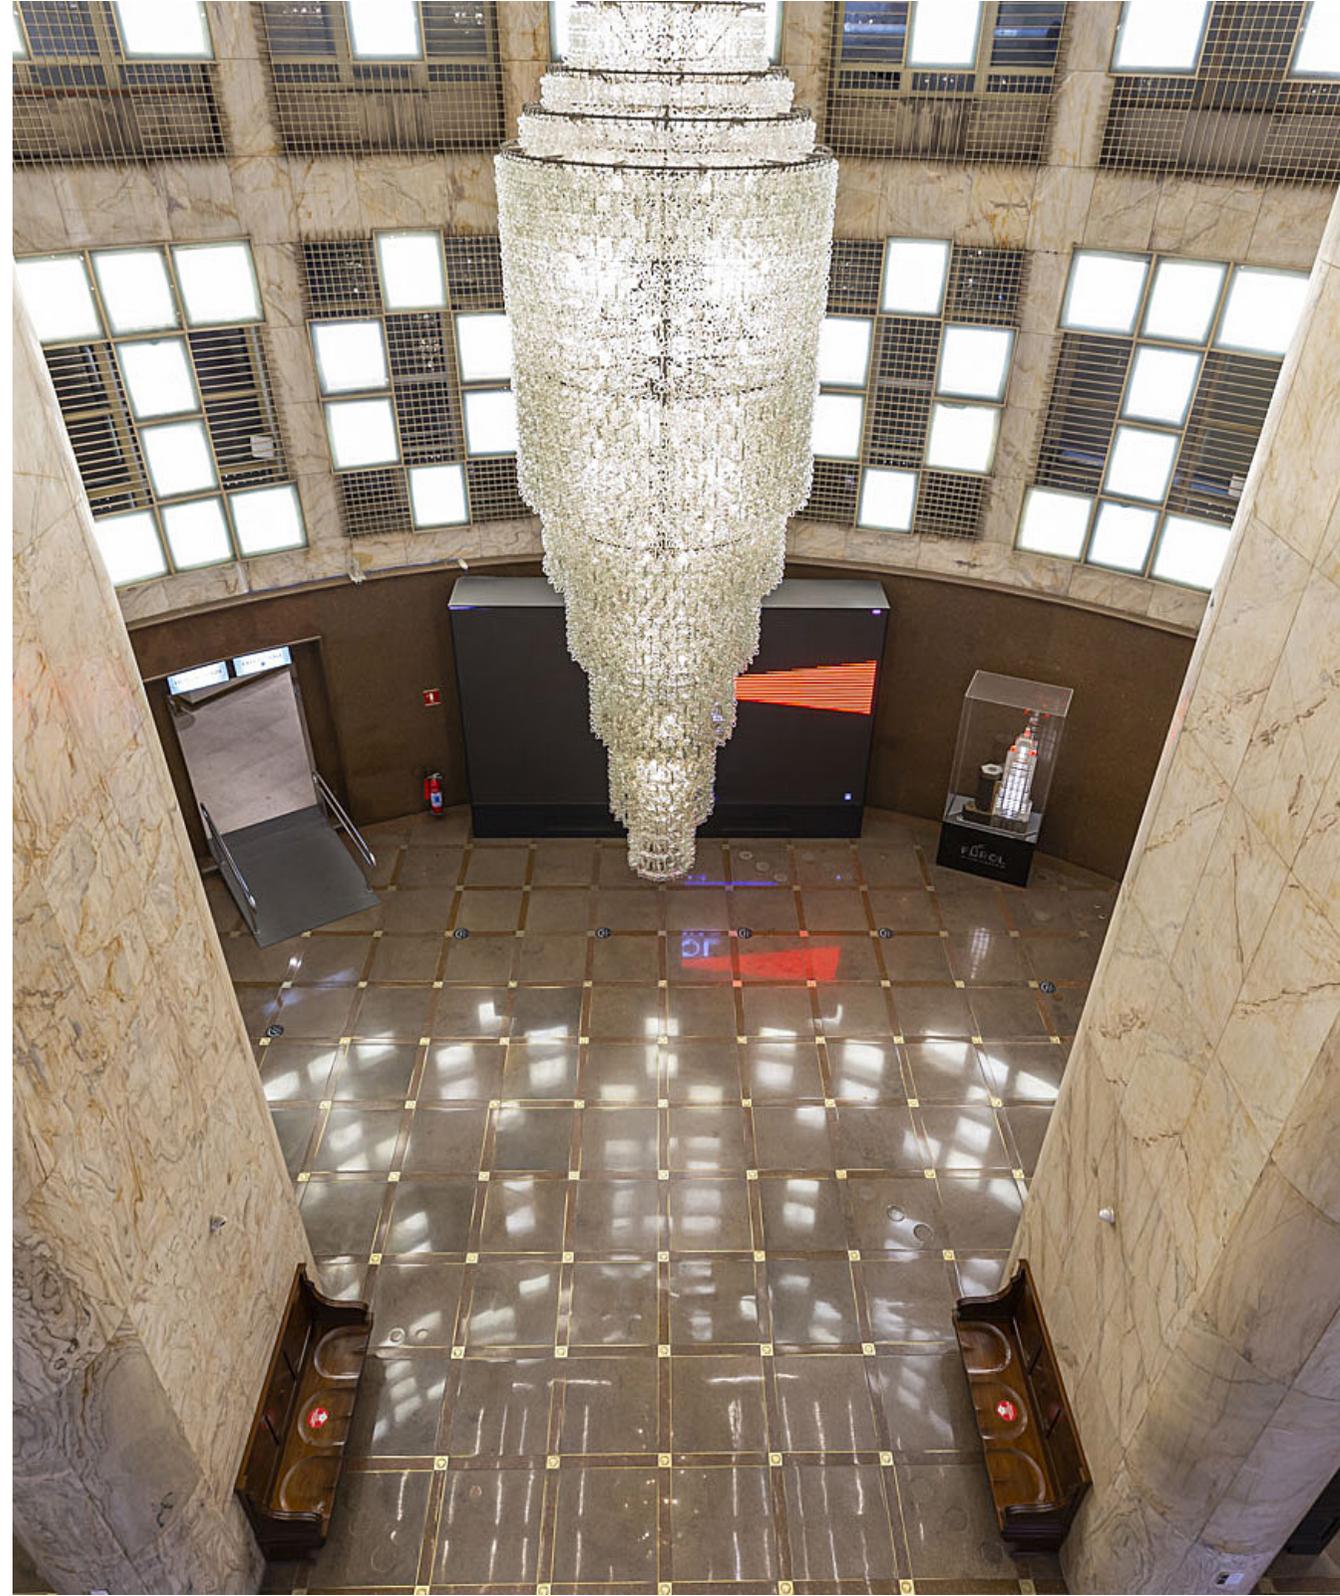

HALL DO TÉRREO

CAFÉ DO TÉRREO por MARIO AZEVEDO GASTRONOMIA

LOJA DA CIDADE

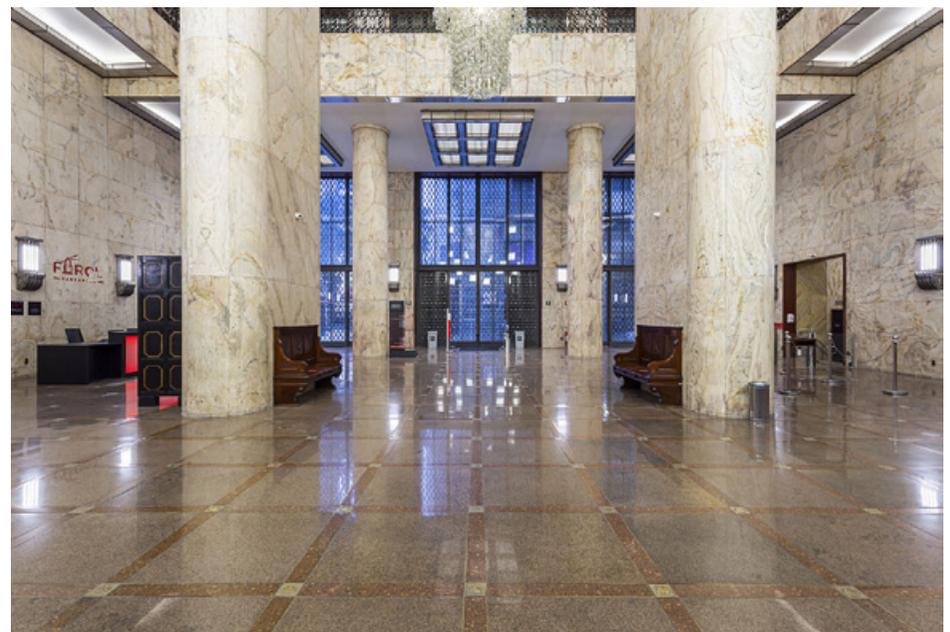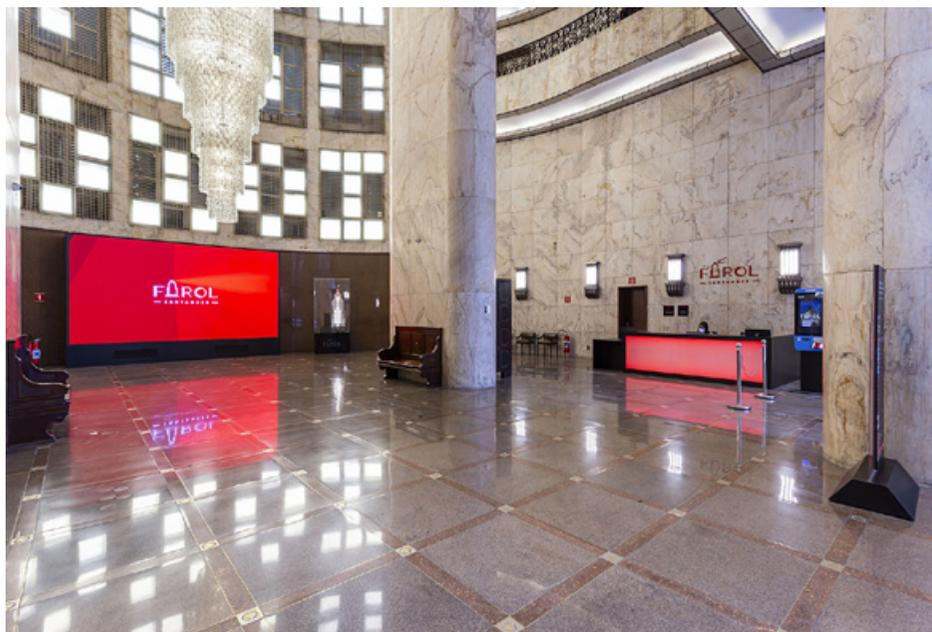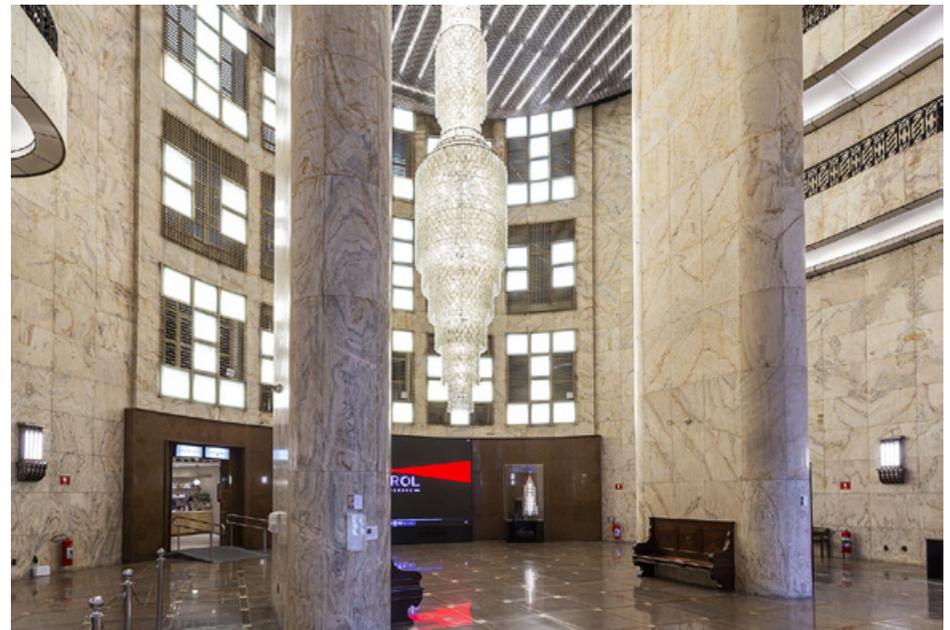

ARENA DO 8



ARENA DO 8

UM ESPAÇO VERSÁTIL DEDICADO A ENCONTROS E DEBATES

A Arena do 8 também pode ser reservada para eventos.
É possível adaptar o layout do espaço.

Espaço: 350m² de área útil

Capacidade: 120 pessoas (padrão arena)

Pé-direito: 3 metros

Mobiliário: 120 cadeiras, 2 mesas
redondas e 4 bancos coletivos

Vending machine e bebedouro

Cozinha de apoio, sala de produção e camarim

Banheiros masculino, feminino e adaptado

Climatização: ar-condicionado

Sistema de incêndio: 29 detectores de fumaça

Câmeras de segurança: 7

Som e imagem:

8 televisores de 49 polegadas

Mesa de som Mackie 1642 VLZ3. 16 canais (8mic/
linha, 2mic/linha estéreo e 2 linha/estéreo), 4
mandadas aux. e 4 retornos aux. estéreo

Matriz HDMI Avenview 4x4, 4 entradas HDMI

Amplificador Slim4000 Frahm

16 falantes de teto

3 mics bastão sem fio Shure BLX4R

Voltagem: 127V/220V



Disjuntores-reserva: 2 (23A)

Disjuntor de entrada do andar (A): 250


Disjuntor de circuito de tomadas (A): 1 de 16A /1 de 32 A



ARENA DO 8

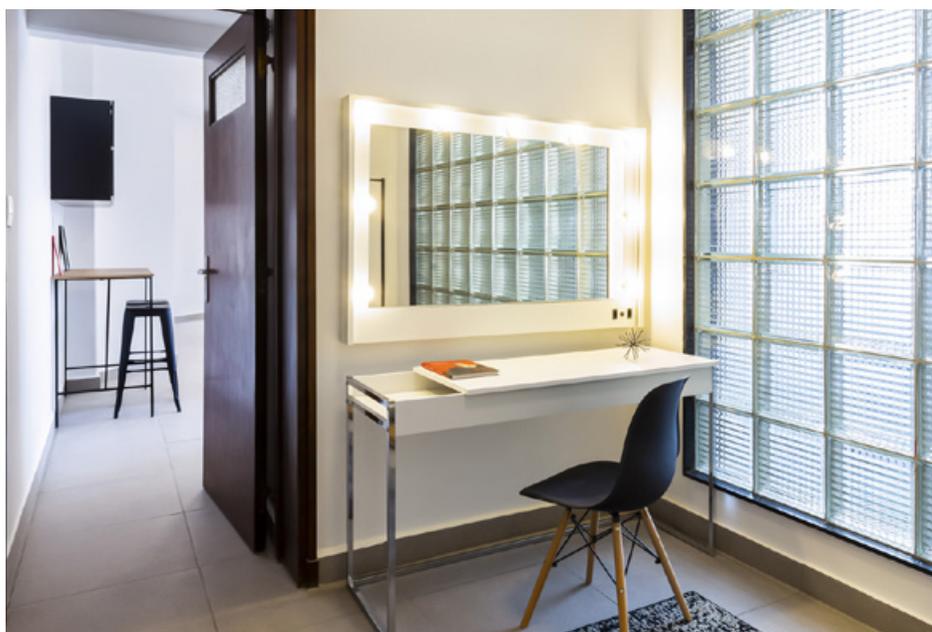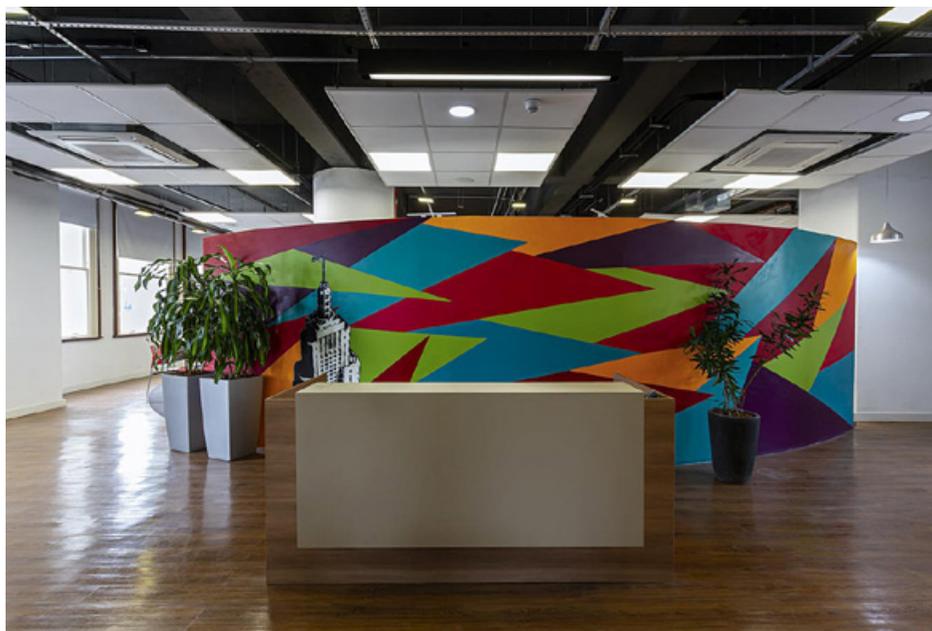

ARENA DO 8

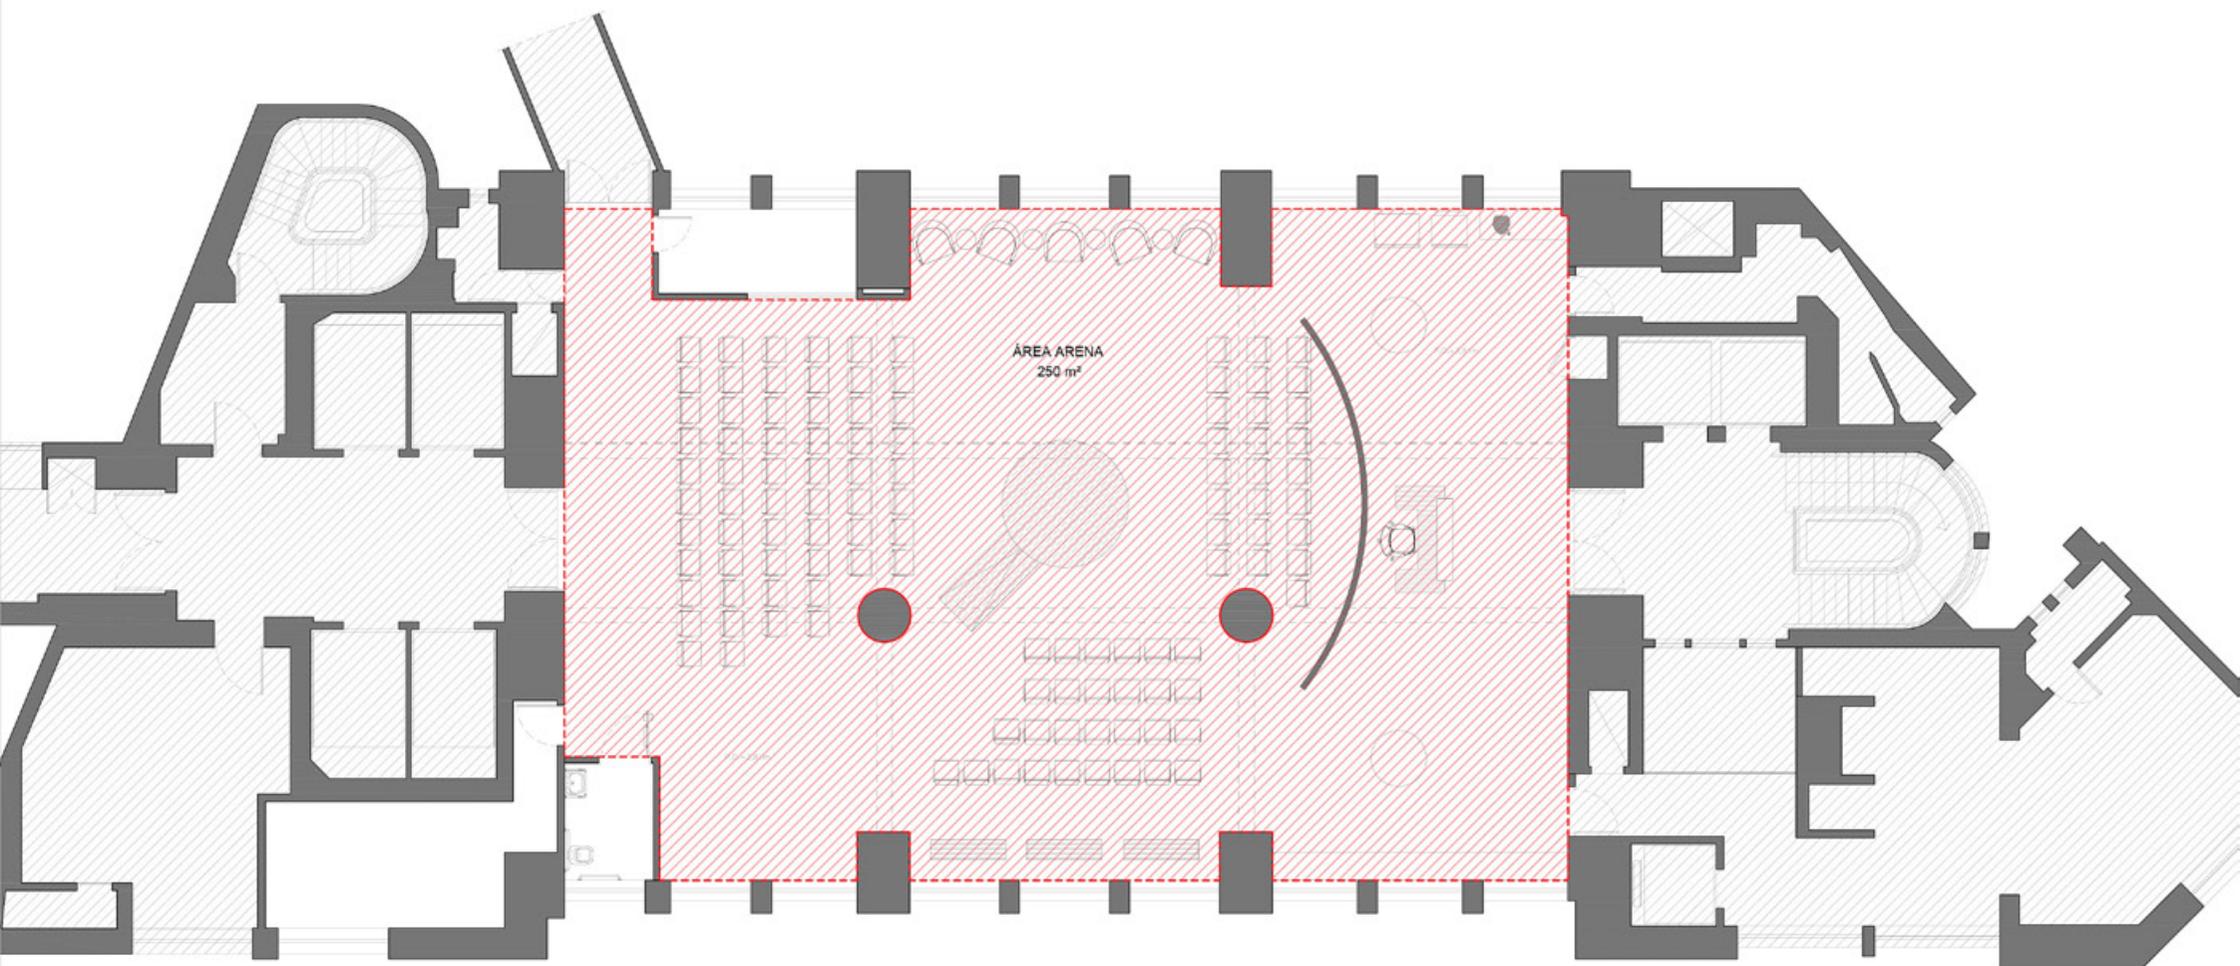

PLANTA 8º ANDAR
ESC 1:75

Consulte-nos para receber este arquivo em PDF.
Faça um tour 360º pelo espaço em: <https://goo.gl/maps/4f7nzmGBPv7LNBaq9>

PISTA DO 21

por RAJAS SKATEPARK



PISTA DO 21

por RAJAS SKATEPARK

A EXPERIÊNCIA INCOMPARÁVEL DE FAZER MANOBRAS NAS ALTURAS

Com uma incrível vista para a cidade, a Pista do 21 é um circuito de skate street com rampas e obstáculos, além de área de observação das performances.

Disponível para locação às segundas ou mediante consulta. No horário de funcionamento do Farol, a Pista do 21 opera com a escola de skate Rajas Skatepark.

Espaço: 400m² de área útil

Capacidade: 108 pessoas (incluindo staff)

Pé-direito: 3 metros

Balcão de recepção e sala de espera

Vestiários feminino e masculino

Climatização: ar-condicionado

Sistema de incêndio: 17 detectores


Câmeras de segurança: 4

Voltagem: 220V

Disjuntor-reserva: não há



Disjuntor de entrada do andar (A): 200

Disjuntor de circuito de tomadas (A): 40A

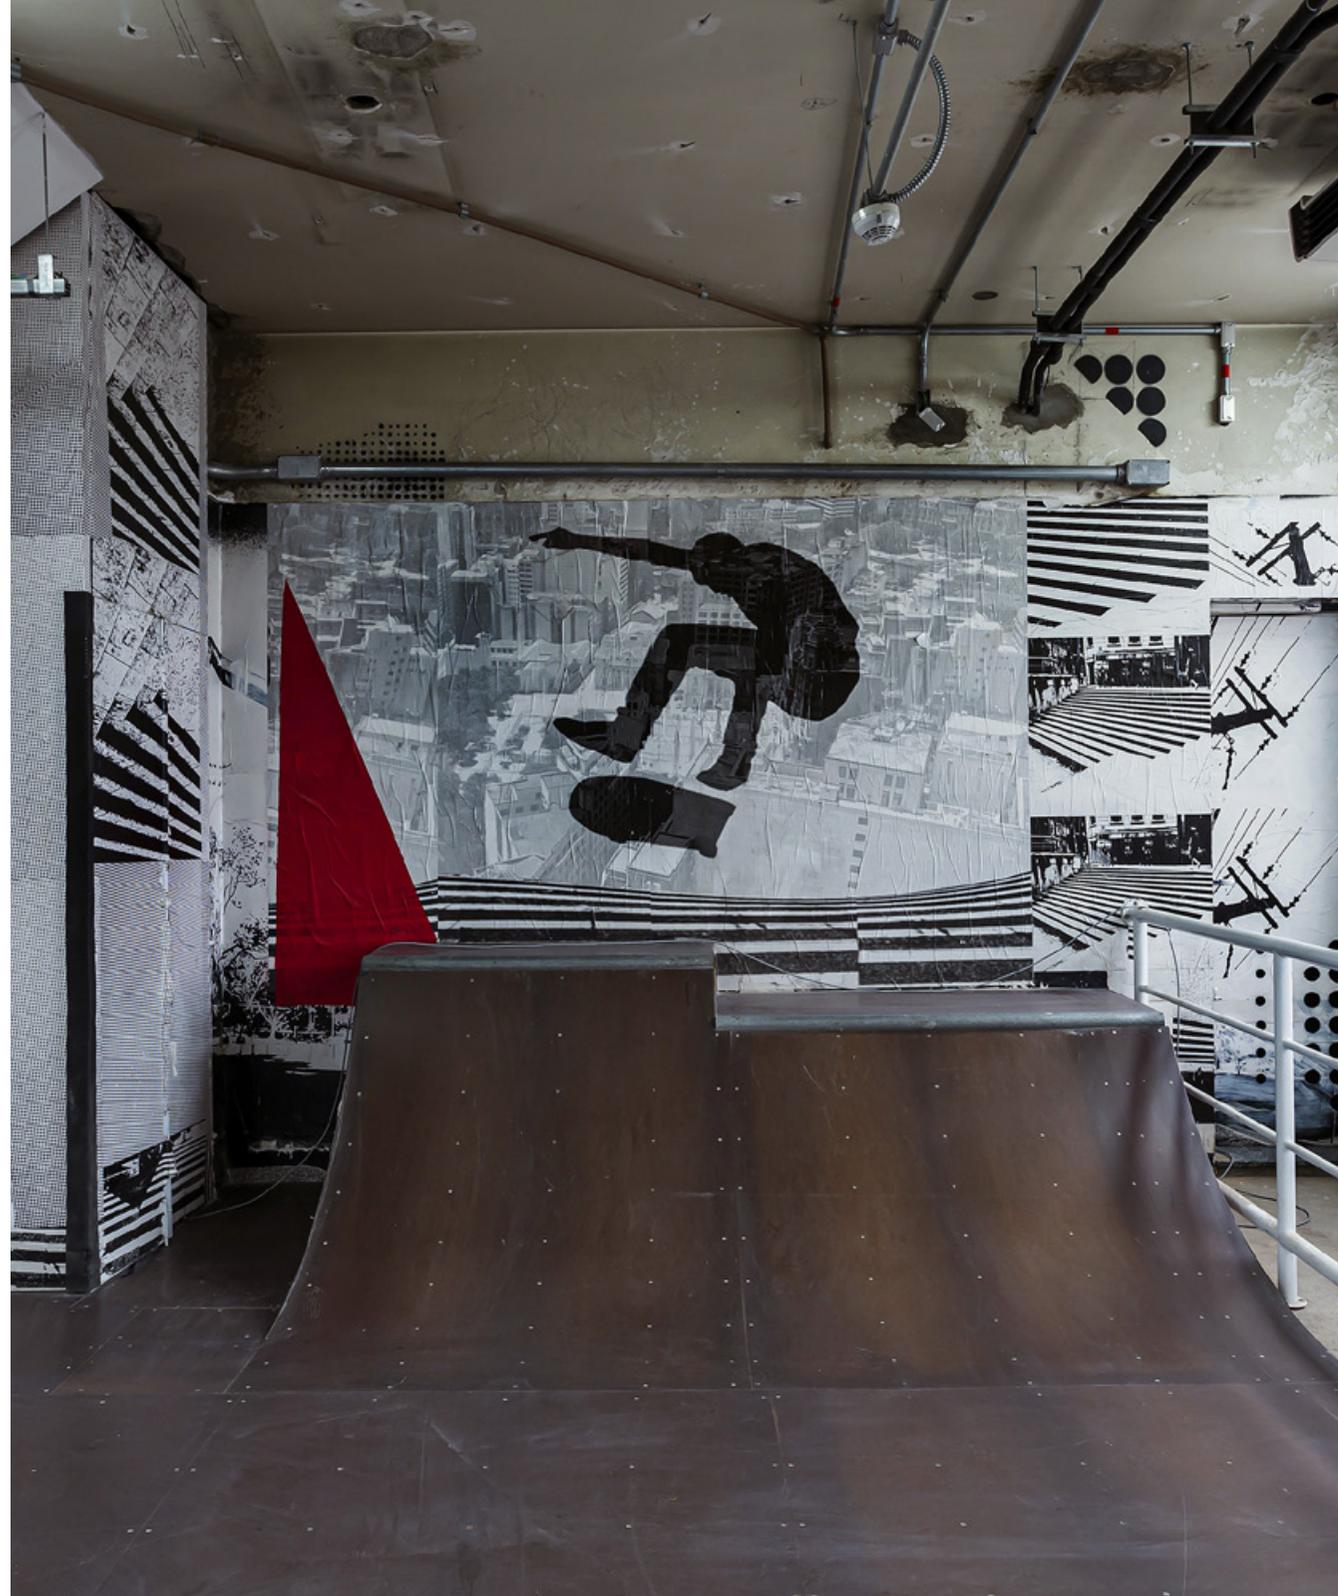


PISTA DO 21

por RAJAS SKATEPARK

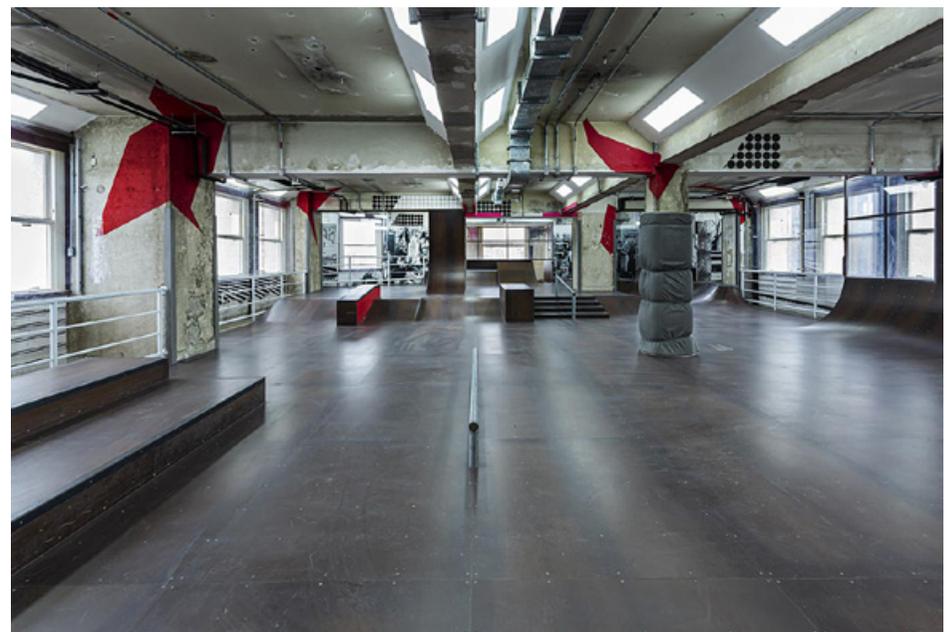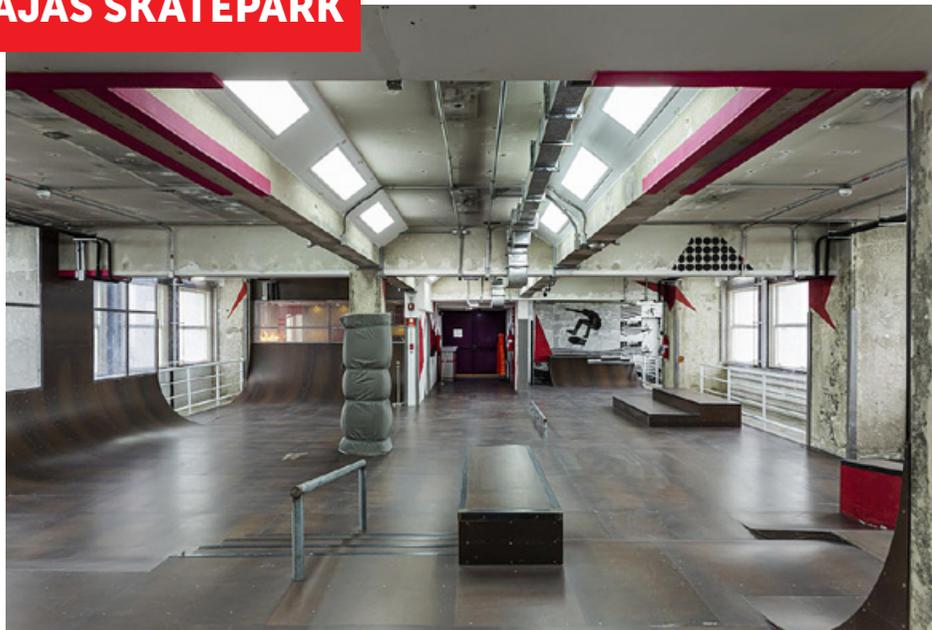

PISTA DO 21

por RAJAS SKATEPARK

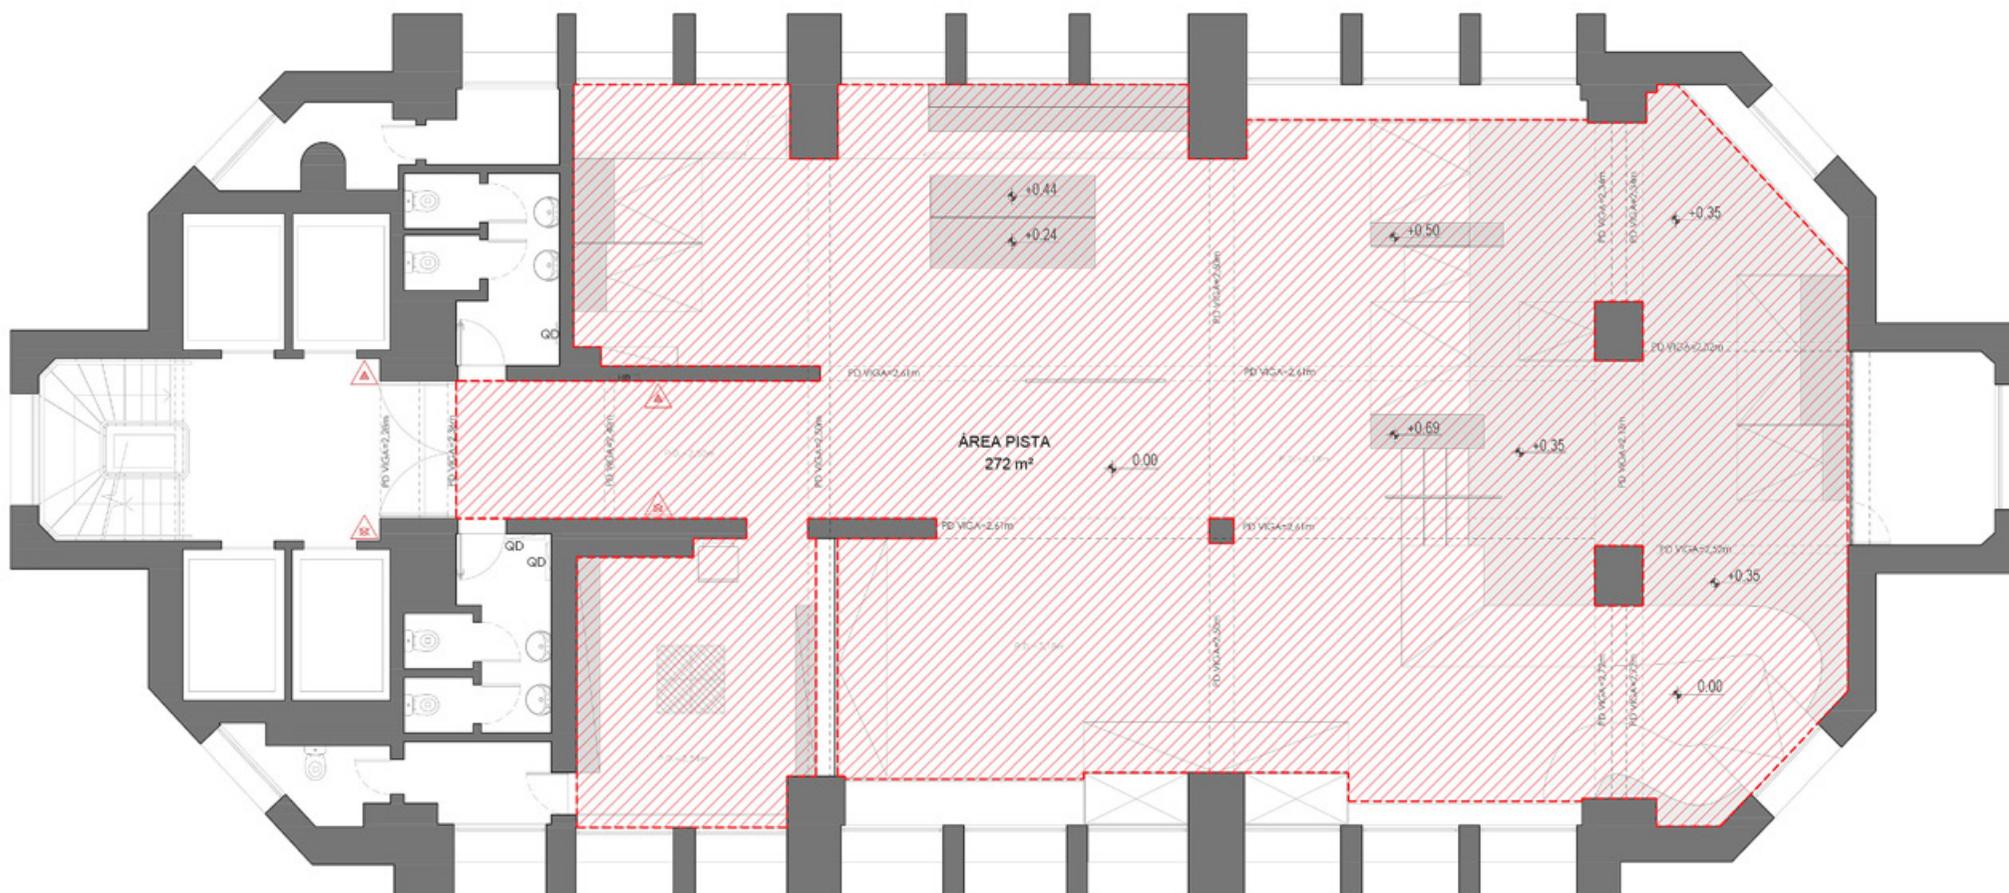

PLANTA 21º ANDAR
ESC 1:75

Consulte-nos para receber este arquivo em PDF.
Faça um tour 360º pelo espaço em: <https://goo.gl/maps/HjRF4DeNB3pEwpwE6>

LOFT DO 25



UMA SUÍTE COMPLETA NO CORAÇÃO DE SÃO PAULO

Surpreenda-se com a vista e o projeto arquitetônico do Loft do 25, com estrutura completa para realizar seu evento em um dos edifícios históricos mais tradicionais de São Paulo.

Espaço: 400m² de área útil

Capacidade: 98 pessoas (incluindo staff)

Pé-direito: 5 metros

Configuração: dormitório, banheiro, lavabo, bar e cozinha

Climatização: ar-condicionado

Sistema de incêndio: 14 detectores de fumaça

Câmeras de segurança: 7



Voltagem: 127V/220V


Disjuntores-reserva: 8 (5 de 16A/3 de 20A)

Disjuntor de entrada do andar (A): 150

Disjuntor de circuito de tomadas (A): 5 de 20A6



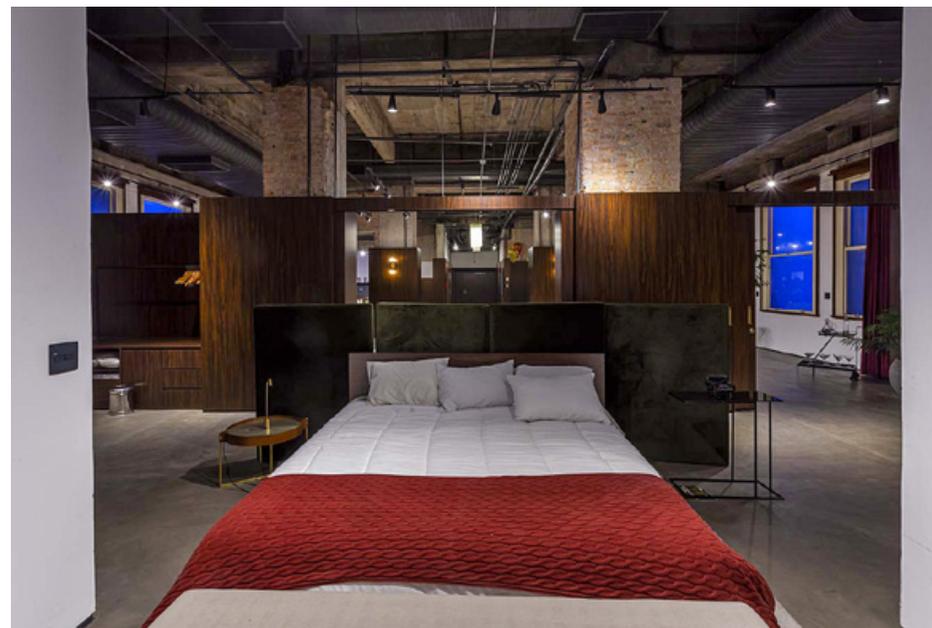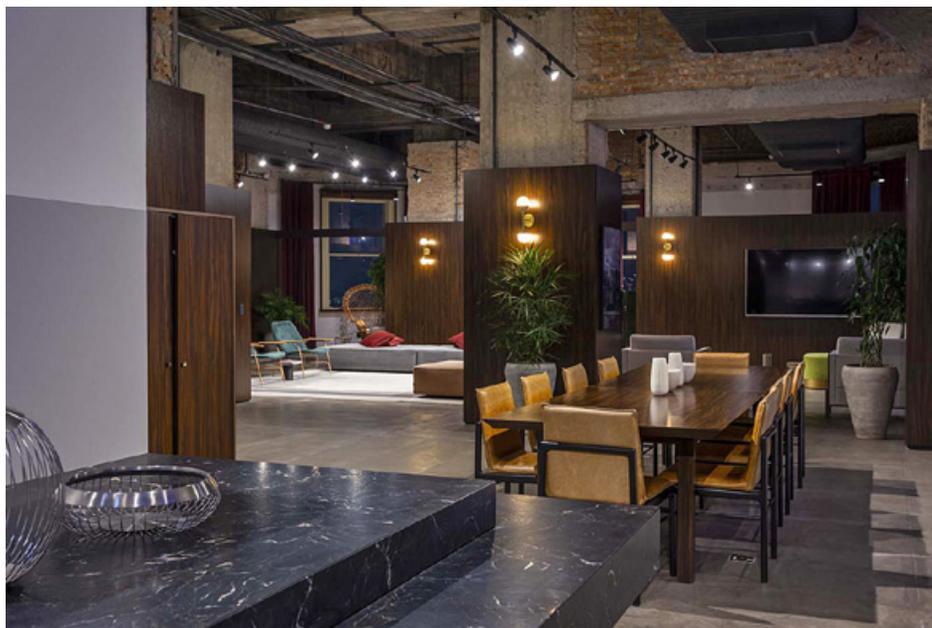

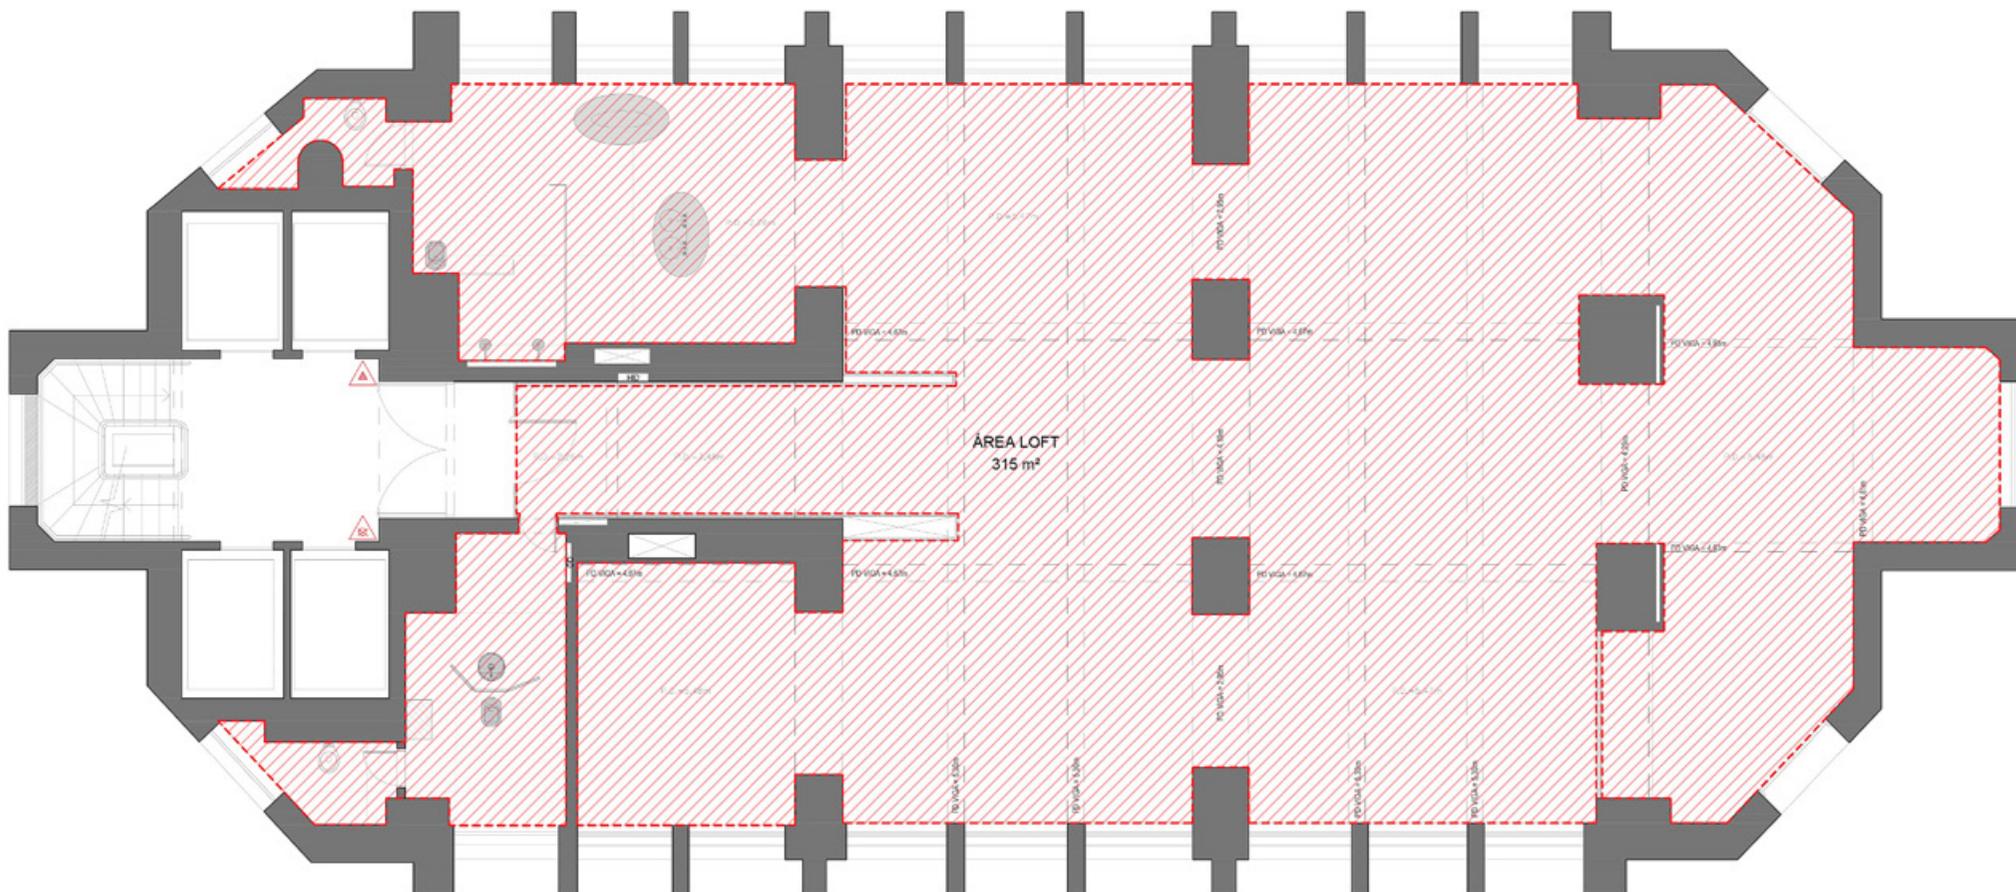

PLANTA 25º ANDAR
ESC 1:100

Consulte-nos para receber este arquivo em PDF.
Faça um tour 360º pelo espaço em: <https://goo.gl/maps/ARheeuKwHmY9NhkF9>

MIRANTE E CAFÉ DO 26

por MARIO AZEVEDO GASTRONOMIA



MIRANTE E CAFÉ DO 26

por MARIO AZEVEDO GASTRONOMIA

UM CAFÉ DESCONTRAÍDO, DO ALTO DE SÃO PAULO

O Mirante e Café do 26 por Mario Azevedo Gastronomia pode ser reservado para eventos privados às segundas e fora do horário de funcionamento.

Uma bela vista e um ótimo café unidos em uma experiência única.

Espaço: 400m² de área útil

Capacidade: 150 pessoas (coquetel, incluindo staff), 70 pessoas (jantar)

A&B: exclusividade Mario Azevedo Gastronomia

Pé-direito: 6 metros

Cozinha e balcão

Banheiros feminino, masculino e adaptado

Climatização: ar-condicionado

Sistema de incêndio: 14 detectores de fumaça

Câmeras de segurança: 6

Voltagem: 220V

Disjuntor-reserva: não há

Disjuntor de entrada do andar (A): 200


Disjuntor de circuito de tomadas (A):

1 de 40A/1 de 25A /1 de 20A




MIRANTE E CAFÉ DO 26

por MARIO AZEVEDO GASTRONOMIA

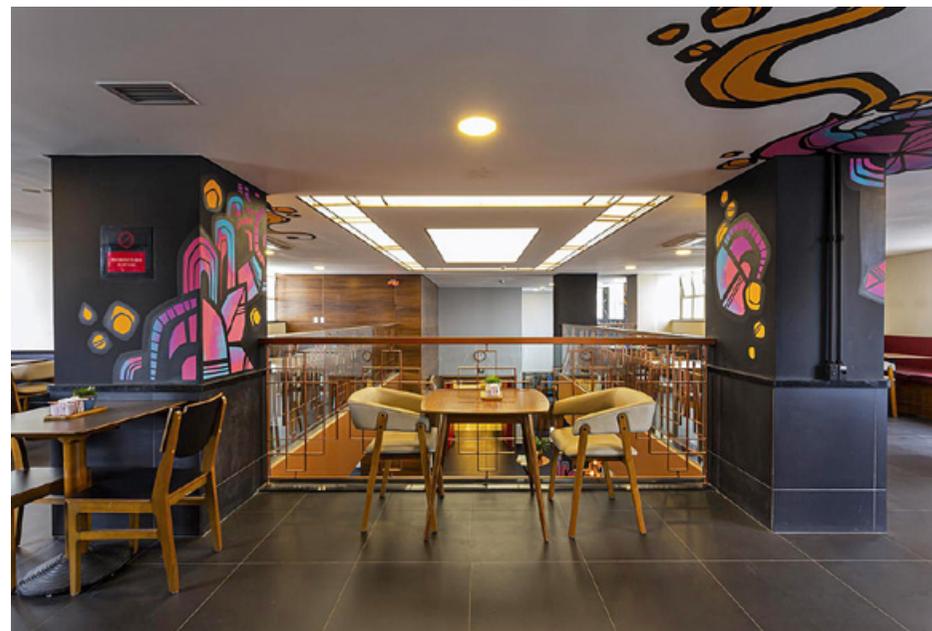

MIRANTE E CAFÉ DO 26

por MARIO AZEVEDO GASTRONOMIA

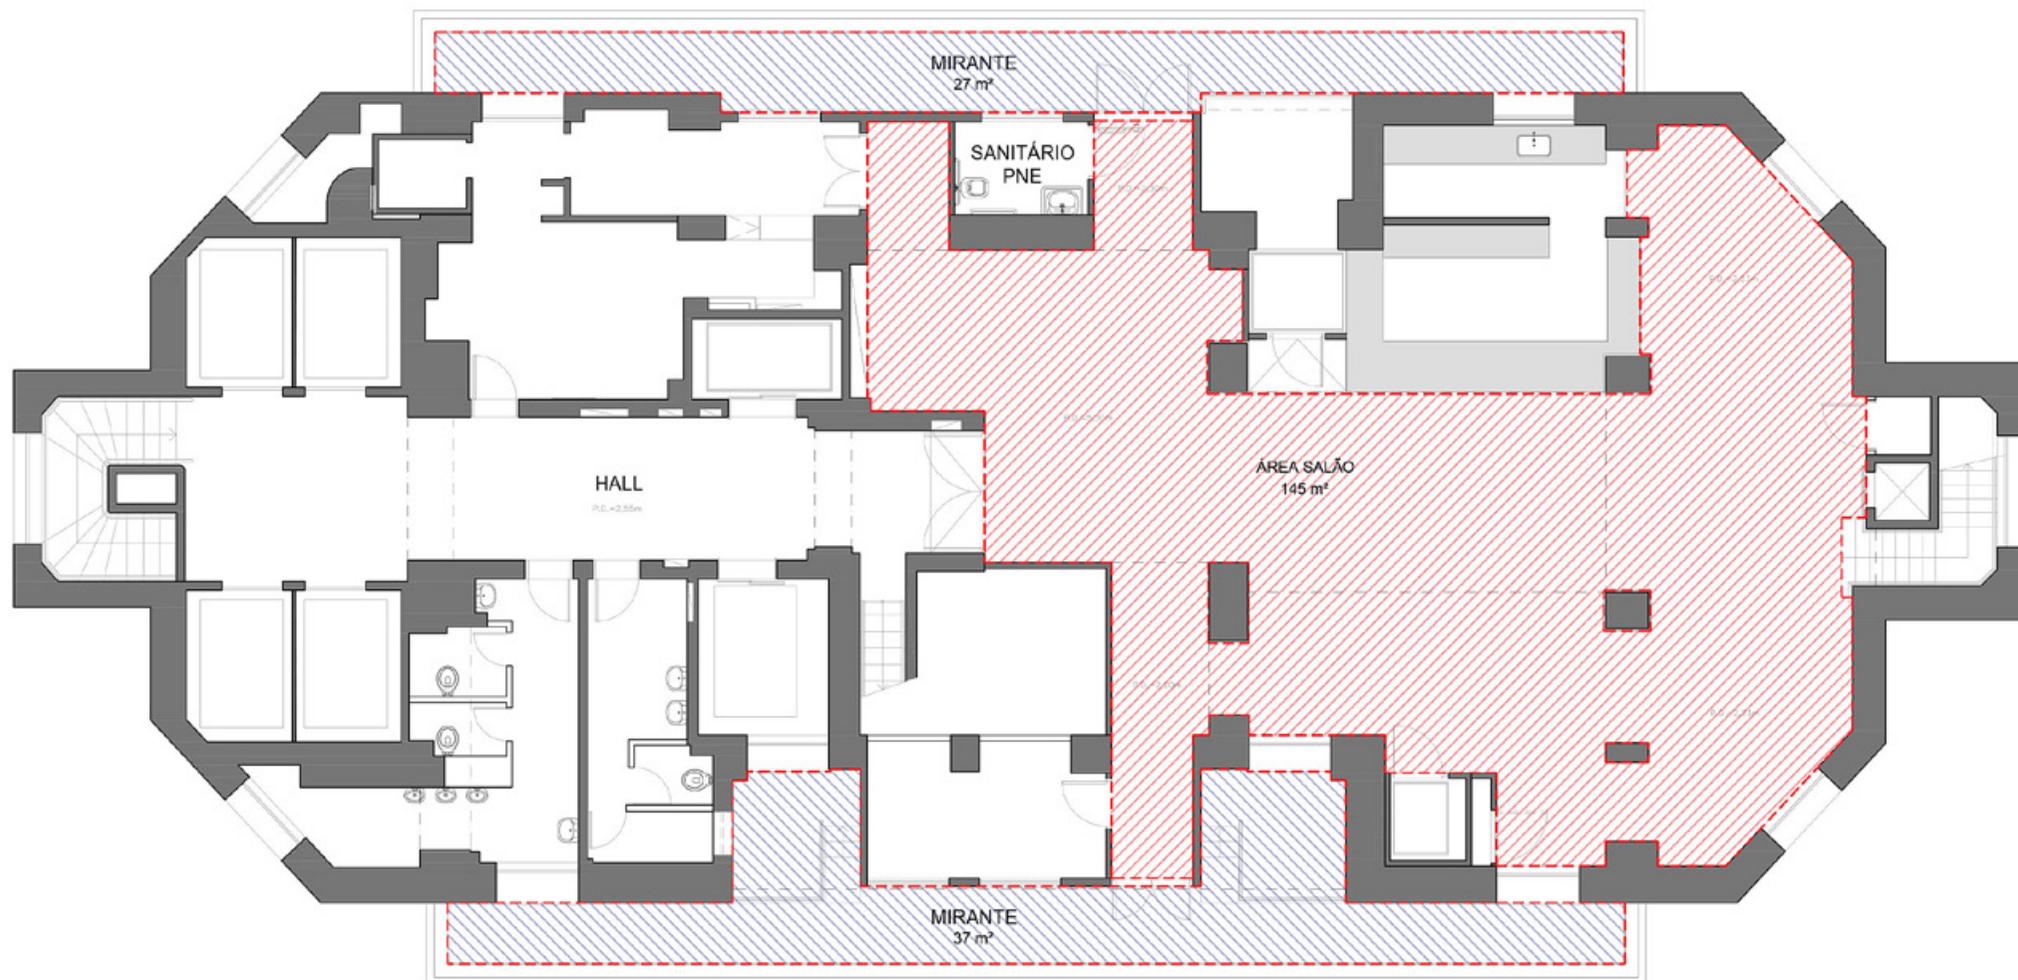

PLANTA 26º ANDAR
ESC 1:100

SALÃO + MIRANTES = 209 m²


SALÃO + MIRANTES + MEZANINO = 308 m²

Consulte-nos para receber este arquivo em PDF.

Faça um tour 360° pelo espaço em: <https://goo.gl/maps/ic6KRuynr7qHVgiB7>

MIRANTE E CAFÉ DO 26

por MARIO AZEVEDO GASTRONOMIA

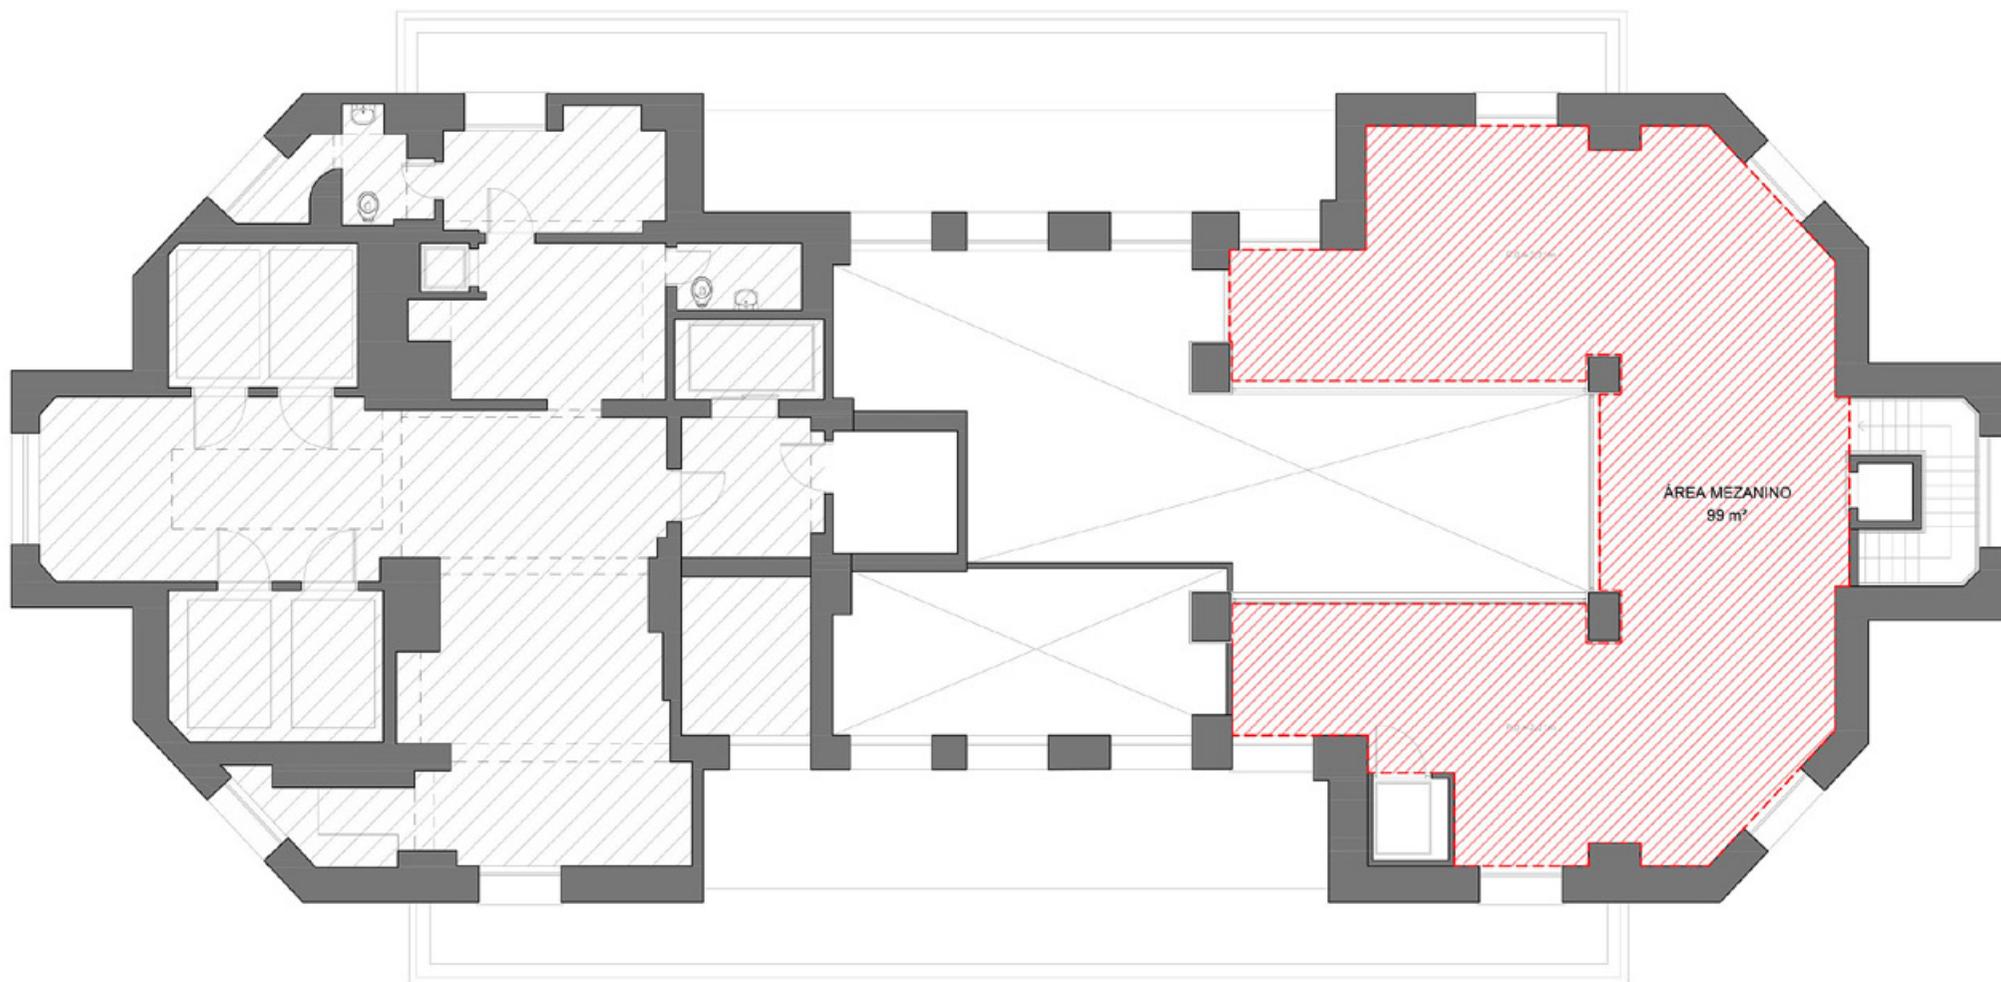

PLANTA MEZANINO 26ºANDAR
ESC 1:100

Consulte-nos para receber este arquivo em PDF.
Faça um tour 360° pelo espaço em: <https://bit.ly/3Ds7G6y>

BOTECO DO 28



UM BAR TÍPICAMENTE PAULISTANO COM O RESGATE DA GASTRONOMIA POPULAR

O Boteco do 28 faz parte da programação gastronômica regular do Farol Santander, mas também pode ser locado para eventos privados e noites especiais

Espaço: 80m² de área útil

Capacidade: 103 pessoas (coquetel, incluindo staff), 70 pessoas (jantar)

A&B: exclusividade Bar da Cidade

Pé-direito: 3,8 metros

Banheiros feminino, masculino e adaptado

Climatização: ar-condicionado

Sistema de incêndio: 23 detectores de fumaça

Câmeras de segurança: 3

Som e imagem: telão e projetor

Voltagem: 127V/220V

Disjuntores-reserva: 10 (6 de 20A/2 de 16A/1 de 50A /1 de 32A)

Disjuntor de entrada do andar (A): 300

Disjuntor de circuito de tomadas (A): 1 de 20A





COZINHA DO 31

por ACCADEMIA GASTRONOMICA



COZINHA DO 31

por ACCADEMIA GASTRONOMICA

ABRIMOS AS PORTAS DA NOSSA COZINHA EXPERIMENTAL PARA ENCONTROS ÚNICOS E INESQUECÍVEIS

Para os entusiastas de gastronomia, a Cozinha do 31 por Accademia Gastronomica é o espaço ideal para se arriscar, aprender, se divertir e, claro, provar as delícias preparadas aqui! É possível reservá-la para aulas, workshops, eventos e outras experiências gastronômicas.

Espaço: 90m² de área útil

Capacidade: 31 pessoas (incluindo staff)

Pé-direito: 3,8 metros

Armários para itens pessoais

Cozinha equipada (exceto utensílios) com 19 bancadas

Banheiros feminino, masculino e adaptado

Climatização: 2 evaporadoras dutadas e 1 split

Sistema de incêndio: 6 detectores de fumaça

Câmeras de segurança: 4

Som e imagem: 2 TVs de 58 polegadas e 1 câmera

Voltagem: 220V

Disjuntores-reserva: 3 (25A)

Disjuntor de entrada do andar (A): 250

Disjuntor de circuito de tomadas (A):

2 de 50A /1 de 65A /11 de 20A




COZINHA DO 31

por ACCADEMIA GASTRONOMICA



COZINHA DO 31

por ACCADEMIA GASTRONOMICA

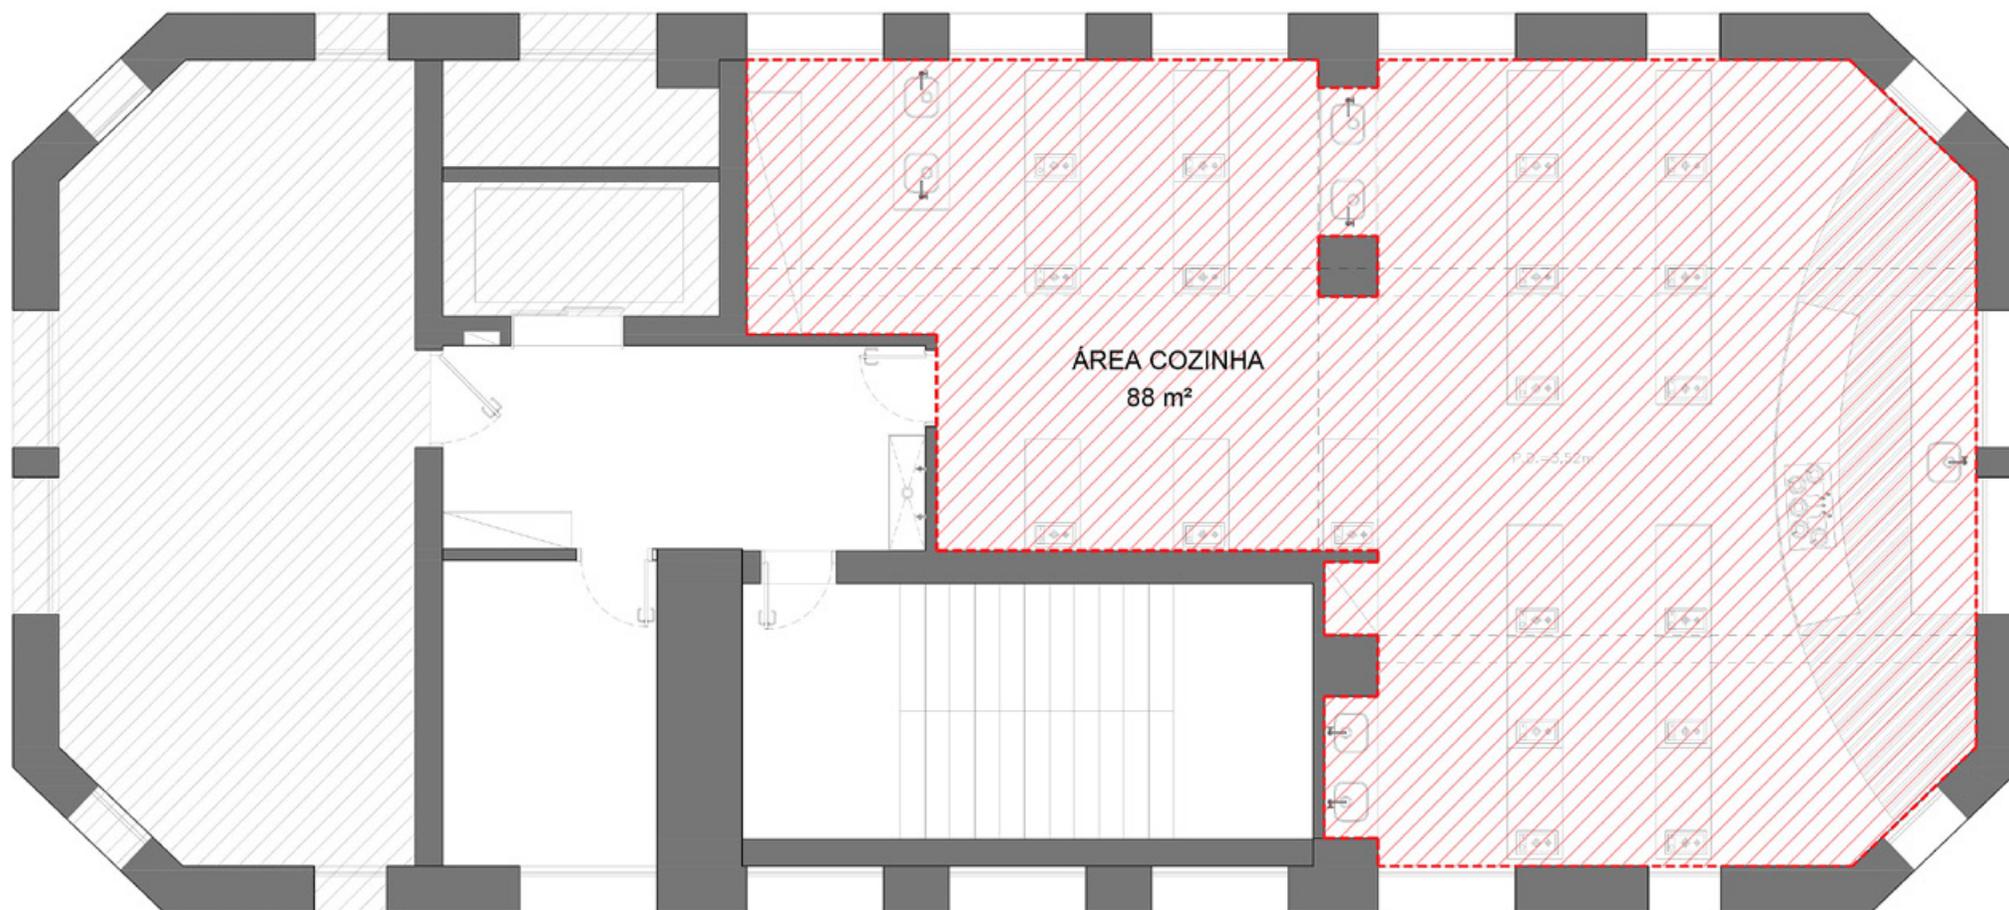

PLANTA 31° ANDAR

ESC 1:50

Consulte-nos para receber este arquivo em PDF.

Faça um tour 360° pelo espaço em: <https://goo.gl/maps/Dd6pLBJ2j7ExAcqDA>



[início]

INFORMAÇÕES GERAIS

SERVIÇOS TERCEIRIZADOS

Para realizar seu evento, é necessário avaliar a contratação de:

- Serviços de montagem e desmontagem.
 - Profissionais de suporte (tais como técnicos A&V, segurança, bombeiros e todo o staff necessário para a realização do evento).
- A contratação é de responsabilidade do proponente e os fornecedores serão indicados pelo Farol Santander.

CARGA E DESCARGA

É liberada das 20h às 7h. Recomenda-se que seja comunicada à prefeitura local para o acesso de veículos ao calçadão.

CRENCIAMENTO

Antes do início da montagem, a produção deverá fornecer uma lista contendo nome completo, número do CPF e funções das pessoas ligadas ao evento à equipe do Farol Santander.

CRONOGRAMA

Toda a programação de montagem, desmontagem, ensaios e uso de equipamentos e infraestrutura complementar deverá ser previamente acordada com a equipe do Farol Santander.

COMUNICAÇÃO VISUAL

Qualquer tipo de montagem (cenografia, palcos, iluminação e elétrica, por exemplo) deve ser comunicada antes da execução à equipe do Farol Santander com antecedência mínima de 5 dias úteis antes do evento.

ESTACIONAMENTO

O Farol Santander não tem serviços de vallet e estacionamentos conveniados, mas está em uma região cercada por estacionamentos terceirizados.

ANIMAIS

É proibida a entrada de animais em quaisquer dependências do Farol Santander, inclusive a parte externa do Mirante.

DIREITOS AUTORAIS

É de responsabilidade do proponente a liberação, o pagamento e todos os encargos referentes aos direitos autorais das obras utilizadas no evento.

MATERIAL INFLAMÁVEL

É proibido o uso de material inflamável em todos os espaços, sob qualquer hipótese, assim como fumar nas dependências do Farol Santander.

INFORMAÇÕES PREDIAIS

Para montagem de cenário, é preciso apresentar o projeto/layout para devidos alinhamentos internos e do SESMT com antecedência mínima de 7 dias úteis.

O proponente é responsável por todo e qualquer equipamento e mobiliário (sendo necessário, assim, que providencie proteção do mobiliários como feltros e rodinhas de borracha).

Não é permitida a fixação de objetos em paredes, piso e forro.

É proibido obstruir câmeras, detectores de fumaça e extintores.

Ligações elétricas e trabalho em altura devem ser realizados por profissionais contratados com acompanhamento do responsável do Farol Santander. O proponente deverá informar a amperagem necessária às suas necessidades com antecedência mínima de 5 dias úteis antes do evento. Para liberação do trabalho destes profissionais há documentações necessárias que devem ser apresentadas à equipe de Gestão Predial do Farol Santander.

VISITAÇÃO

Andares abertos ao público

Hall do térreo, Café do Térreo por Mario Azevedo Gastronomia e Loja da Cidade

Espaço Memória (andares 2, 3 e 5)

Vista 360º do 4

Exposições (andares 19, 20, 22, 23 e 24)

Mirante e Café do 26 por Mario Azevedo Gastronomia

Ingressos

Inteira: R\$ 40,00

Meia-entrada: R\$ 20,00

Clientes Santander: R\$ 36,00

Crianças de até 2 anos: grátis

Meia-entrada

Estudantes, maiores de 60 anos, professores da rede pública municipal e estadual de São Paulo, pessoas com deficiência e crianças de 2 a 12 anos

Classificação

Livre

Horário

Terça a domingo, das 9h às 20h

Vendas

www.farolsantander.com.br

Endereço

Rua João Bricola, 24 - Centro, São Paulo - SP

EVENTOS

Andares disponíveis para eventos

Bar do Cofre por SubAstor (Segundas e terças)

Hall do térreo (Segundas)

Arena do 8 (Livre)

Pista do 21 por Rajas Skatepark (Disponível às segundas ou mediante consulta. No horário de funcionamento do Farol, a Pista do 21 opera com a escola de skate Rajas Skatepark)

Loft do 25 (Livre)

Mirante e Café do 26 por Mario Azevedo Gastronomia (Segundas e fora do horário de funcionamento)

Boteco do 28 (Segundas e após o fechamento, ou seja, a partir das 20h)

Cozinha do 31 por Accademia Gastronomica (Segundas, terças e quartas-feiras, em qualquer horário)

Mais informações pelo e-mail

farolsantandersp@santander.com.br

